



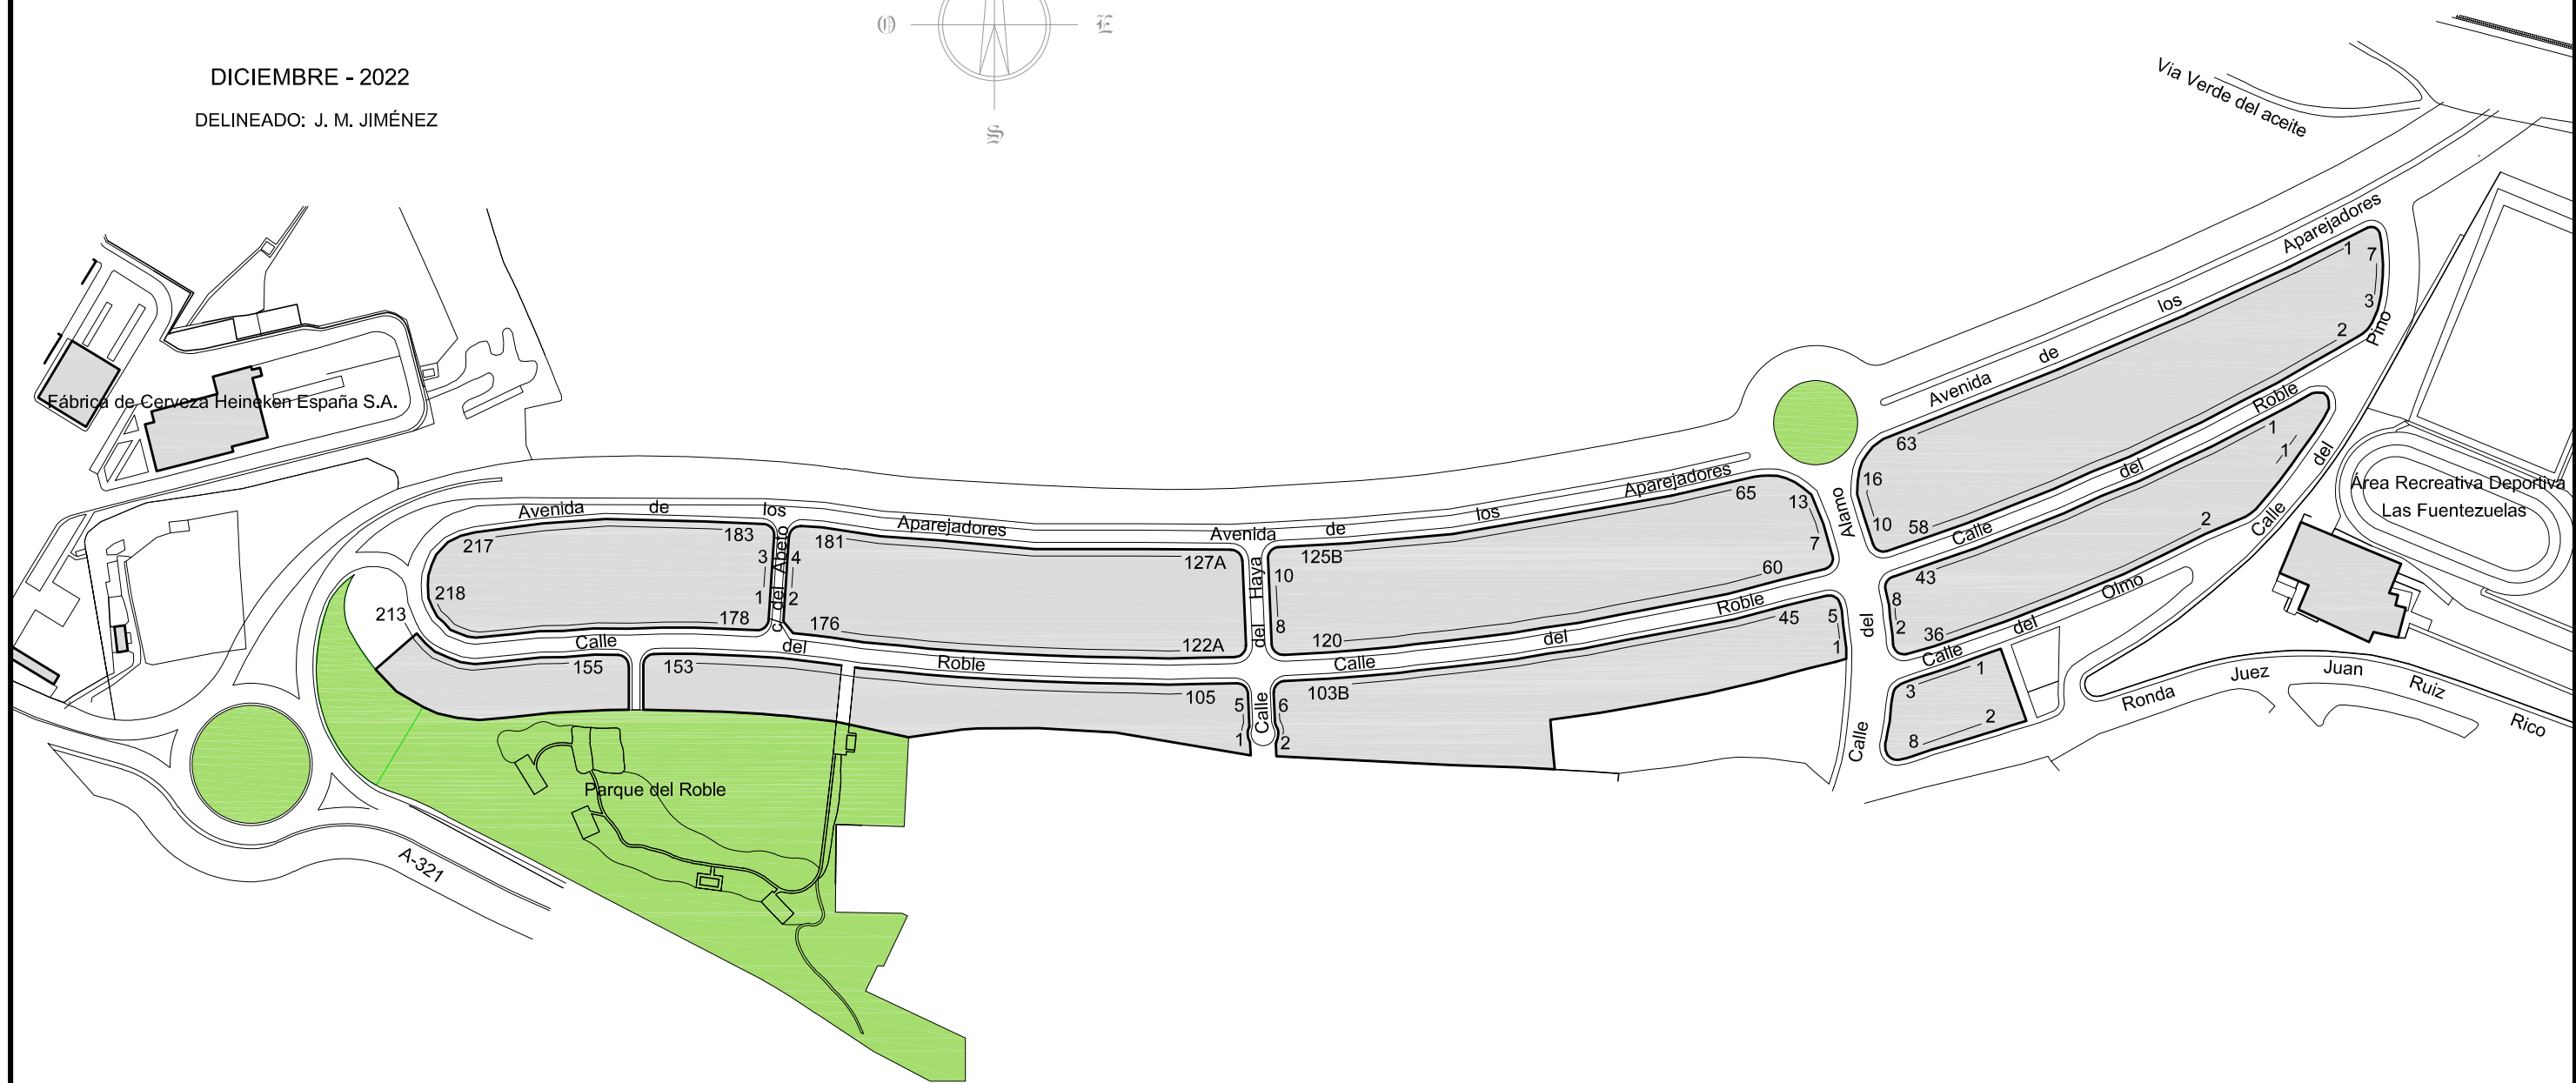

EXCMO. AYUNTAMIENTO
DE JAÉN

DICIEMBRE - 2022


DELINEADO: J. M. JIMÉNEZ

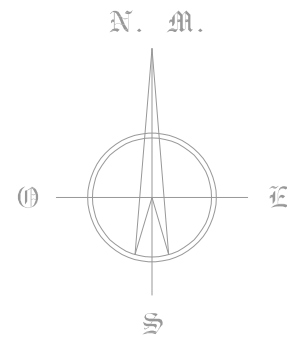

Fábrica de Cerveza Heineken España S.A.

Parque del Roble

Área Recreativa Deportiva
Las Fuentezuelas

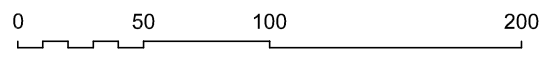

ESCALA: 1 / 3000

DISTRITO 05
SECCIÓN 19 bis